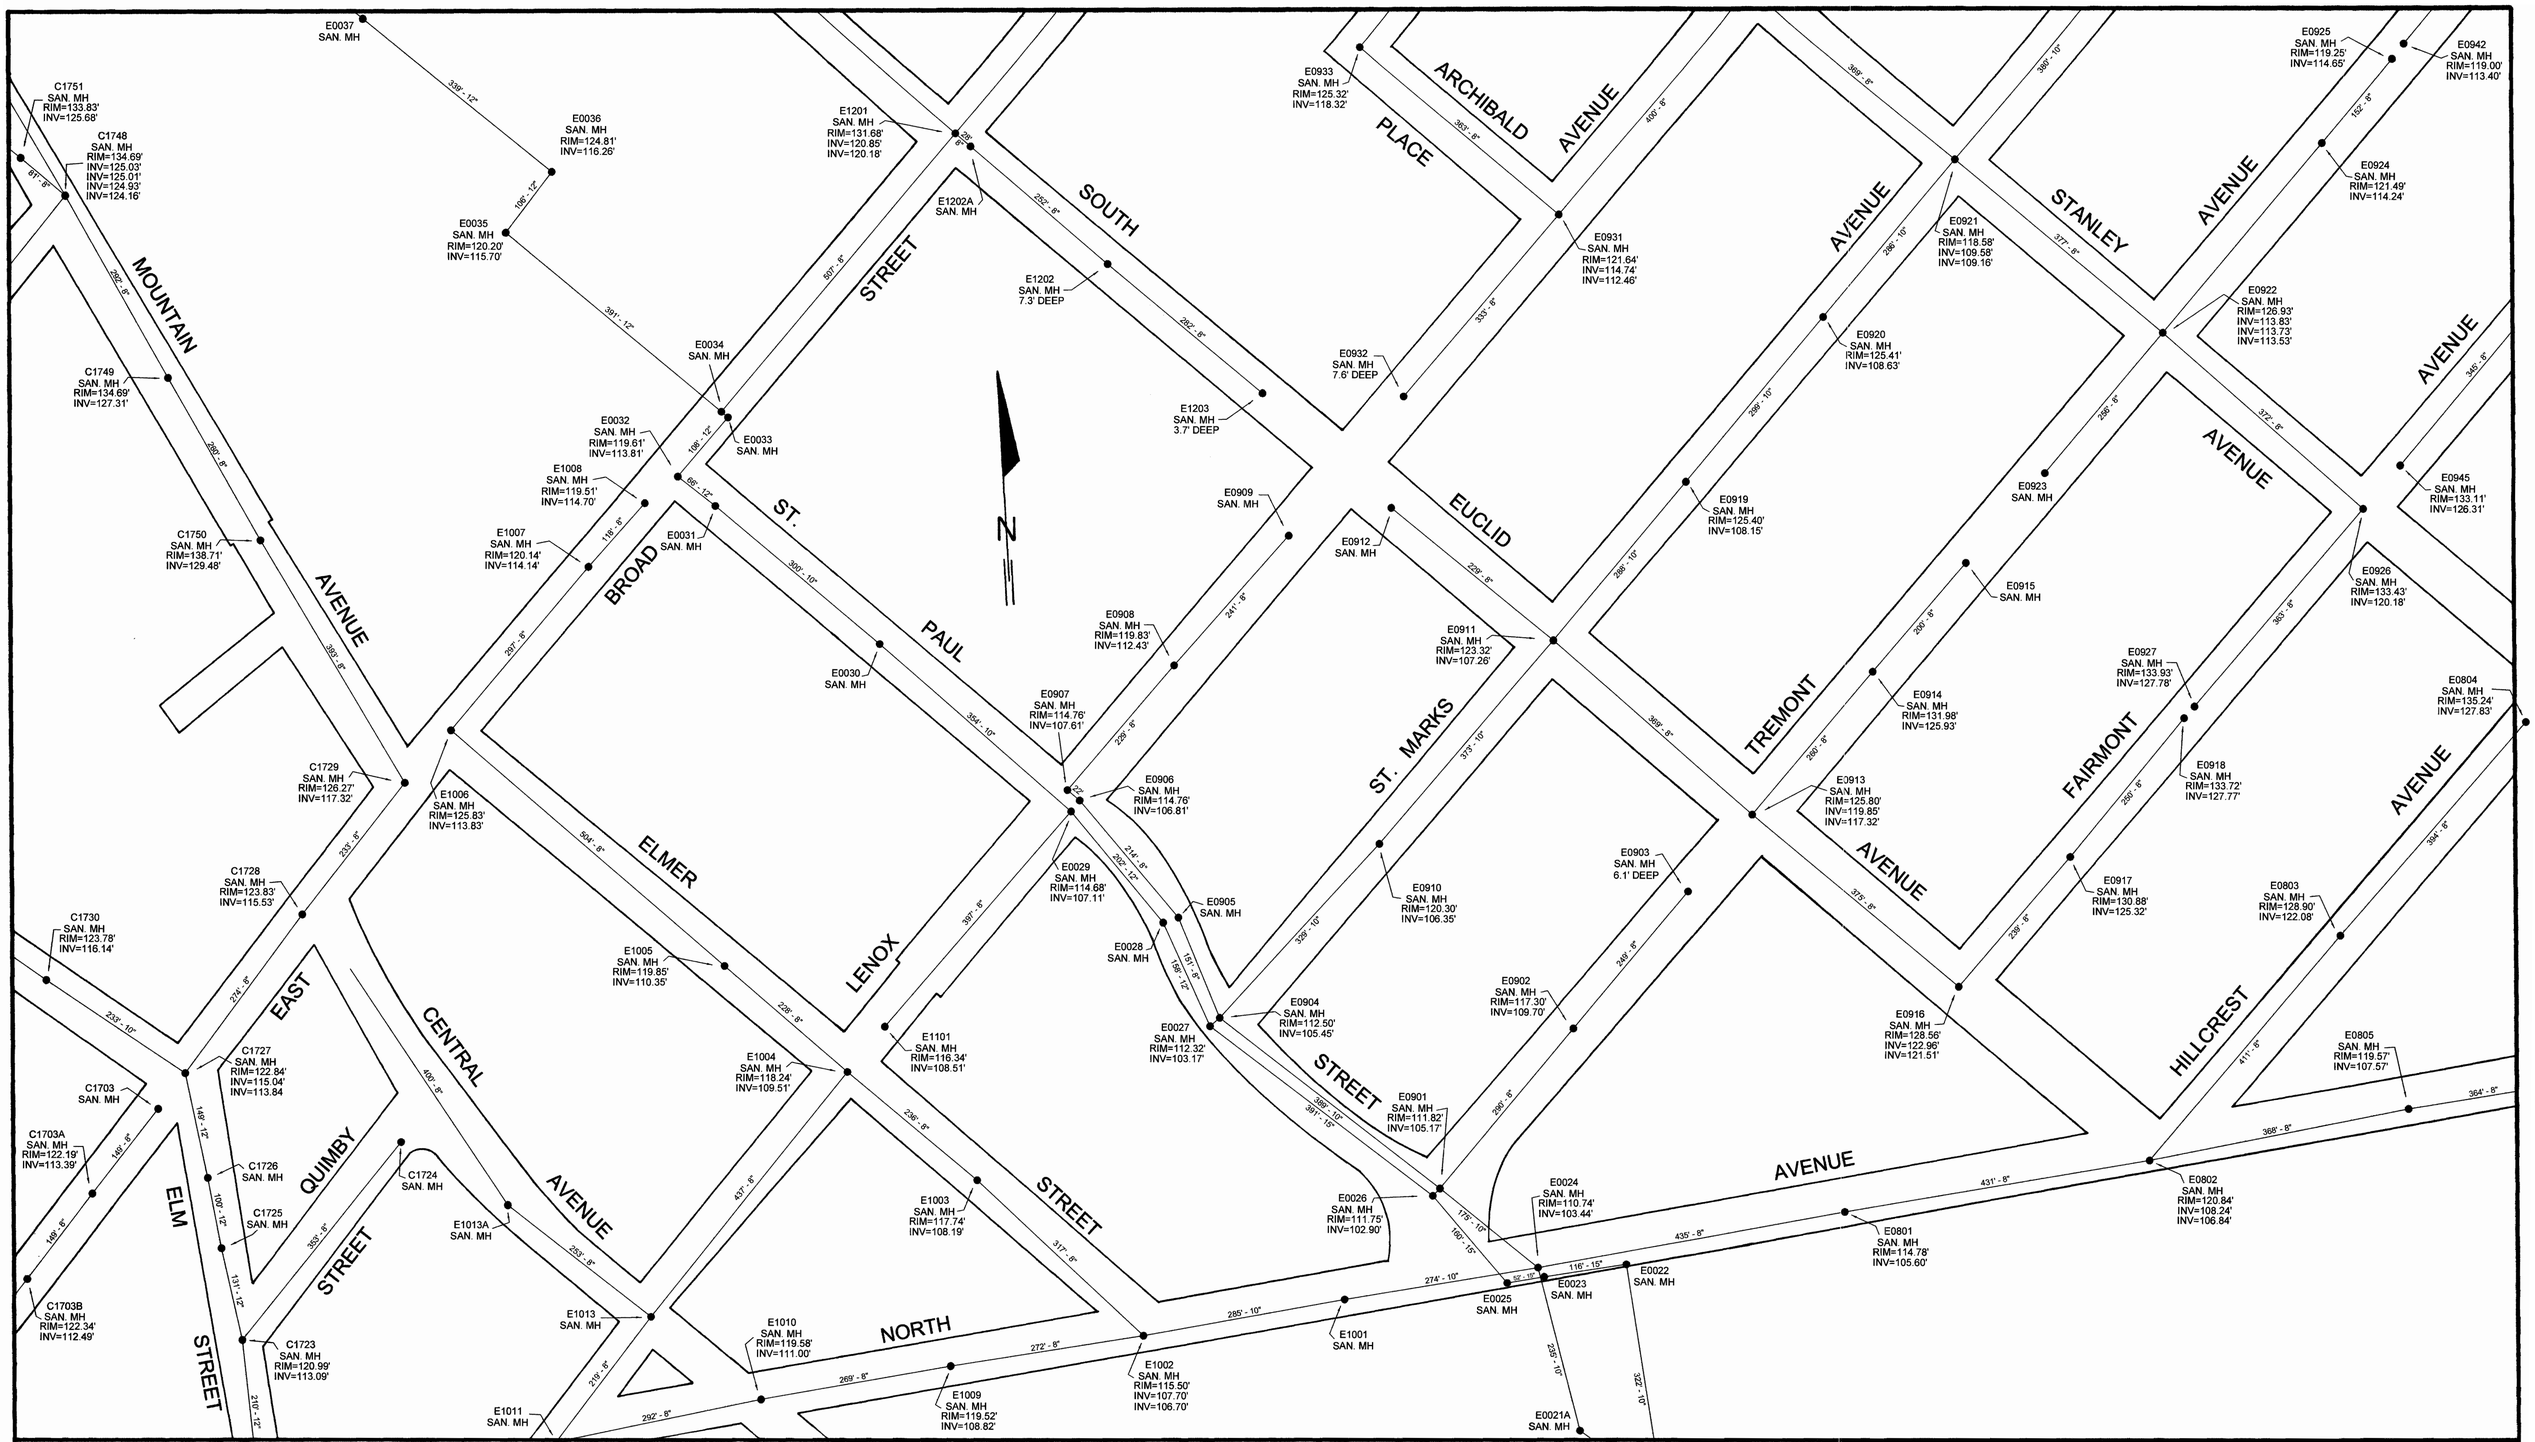

NO.	DATE	REVISION

100' 50' 0' 100' 200' 300'

SCALE 1" = 100'

Notes: Revised Sanitary Sewer Map based on original 1958–1961, 1"=200' scale, 9 sheet linen map set.
Elevations based on N.G.V.D. 1929 Vertical Datum.

SHEET INDEX

			1					
		2	3	4				
5	6	7	8	9				
10	11	12	13	14				
	15	16	17	18				
	19	20	21	22				
	23	24	25	26				
		27	28	29	30			
		31	32	33	34			
			35	36	37			
			38	39				

SANITARY SEWER MAP

Prepared By: Westfield Engr. Dept. Date: 9/22/2010

Town Engineer, Kris McAloon, NJPE 39227

TOWN OF WESTFIELD
DEPT. OF PUBLIC WORKS
959 NORTH AVE. WEST, WESTFIELD, N.J. 07090
ENGINEERING DEPARTMENT

21